


# Plan de Secteur

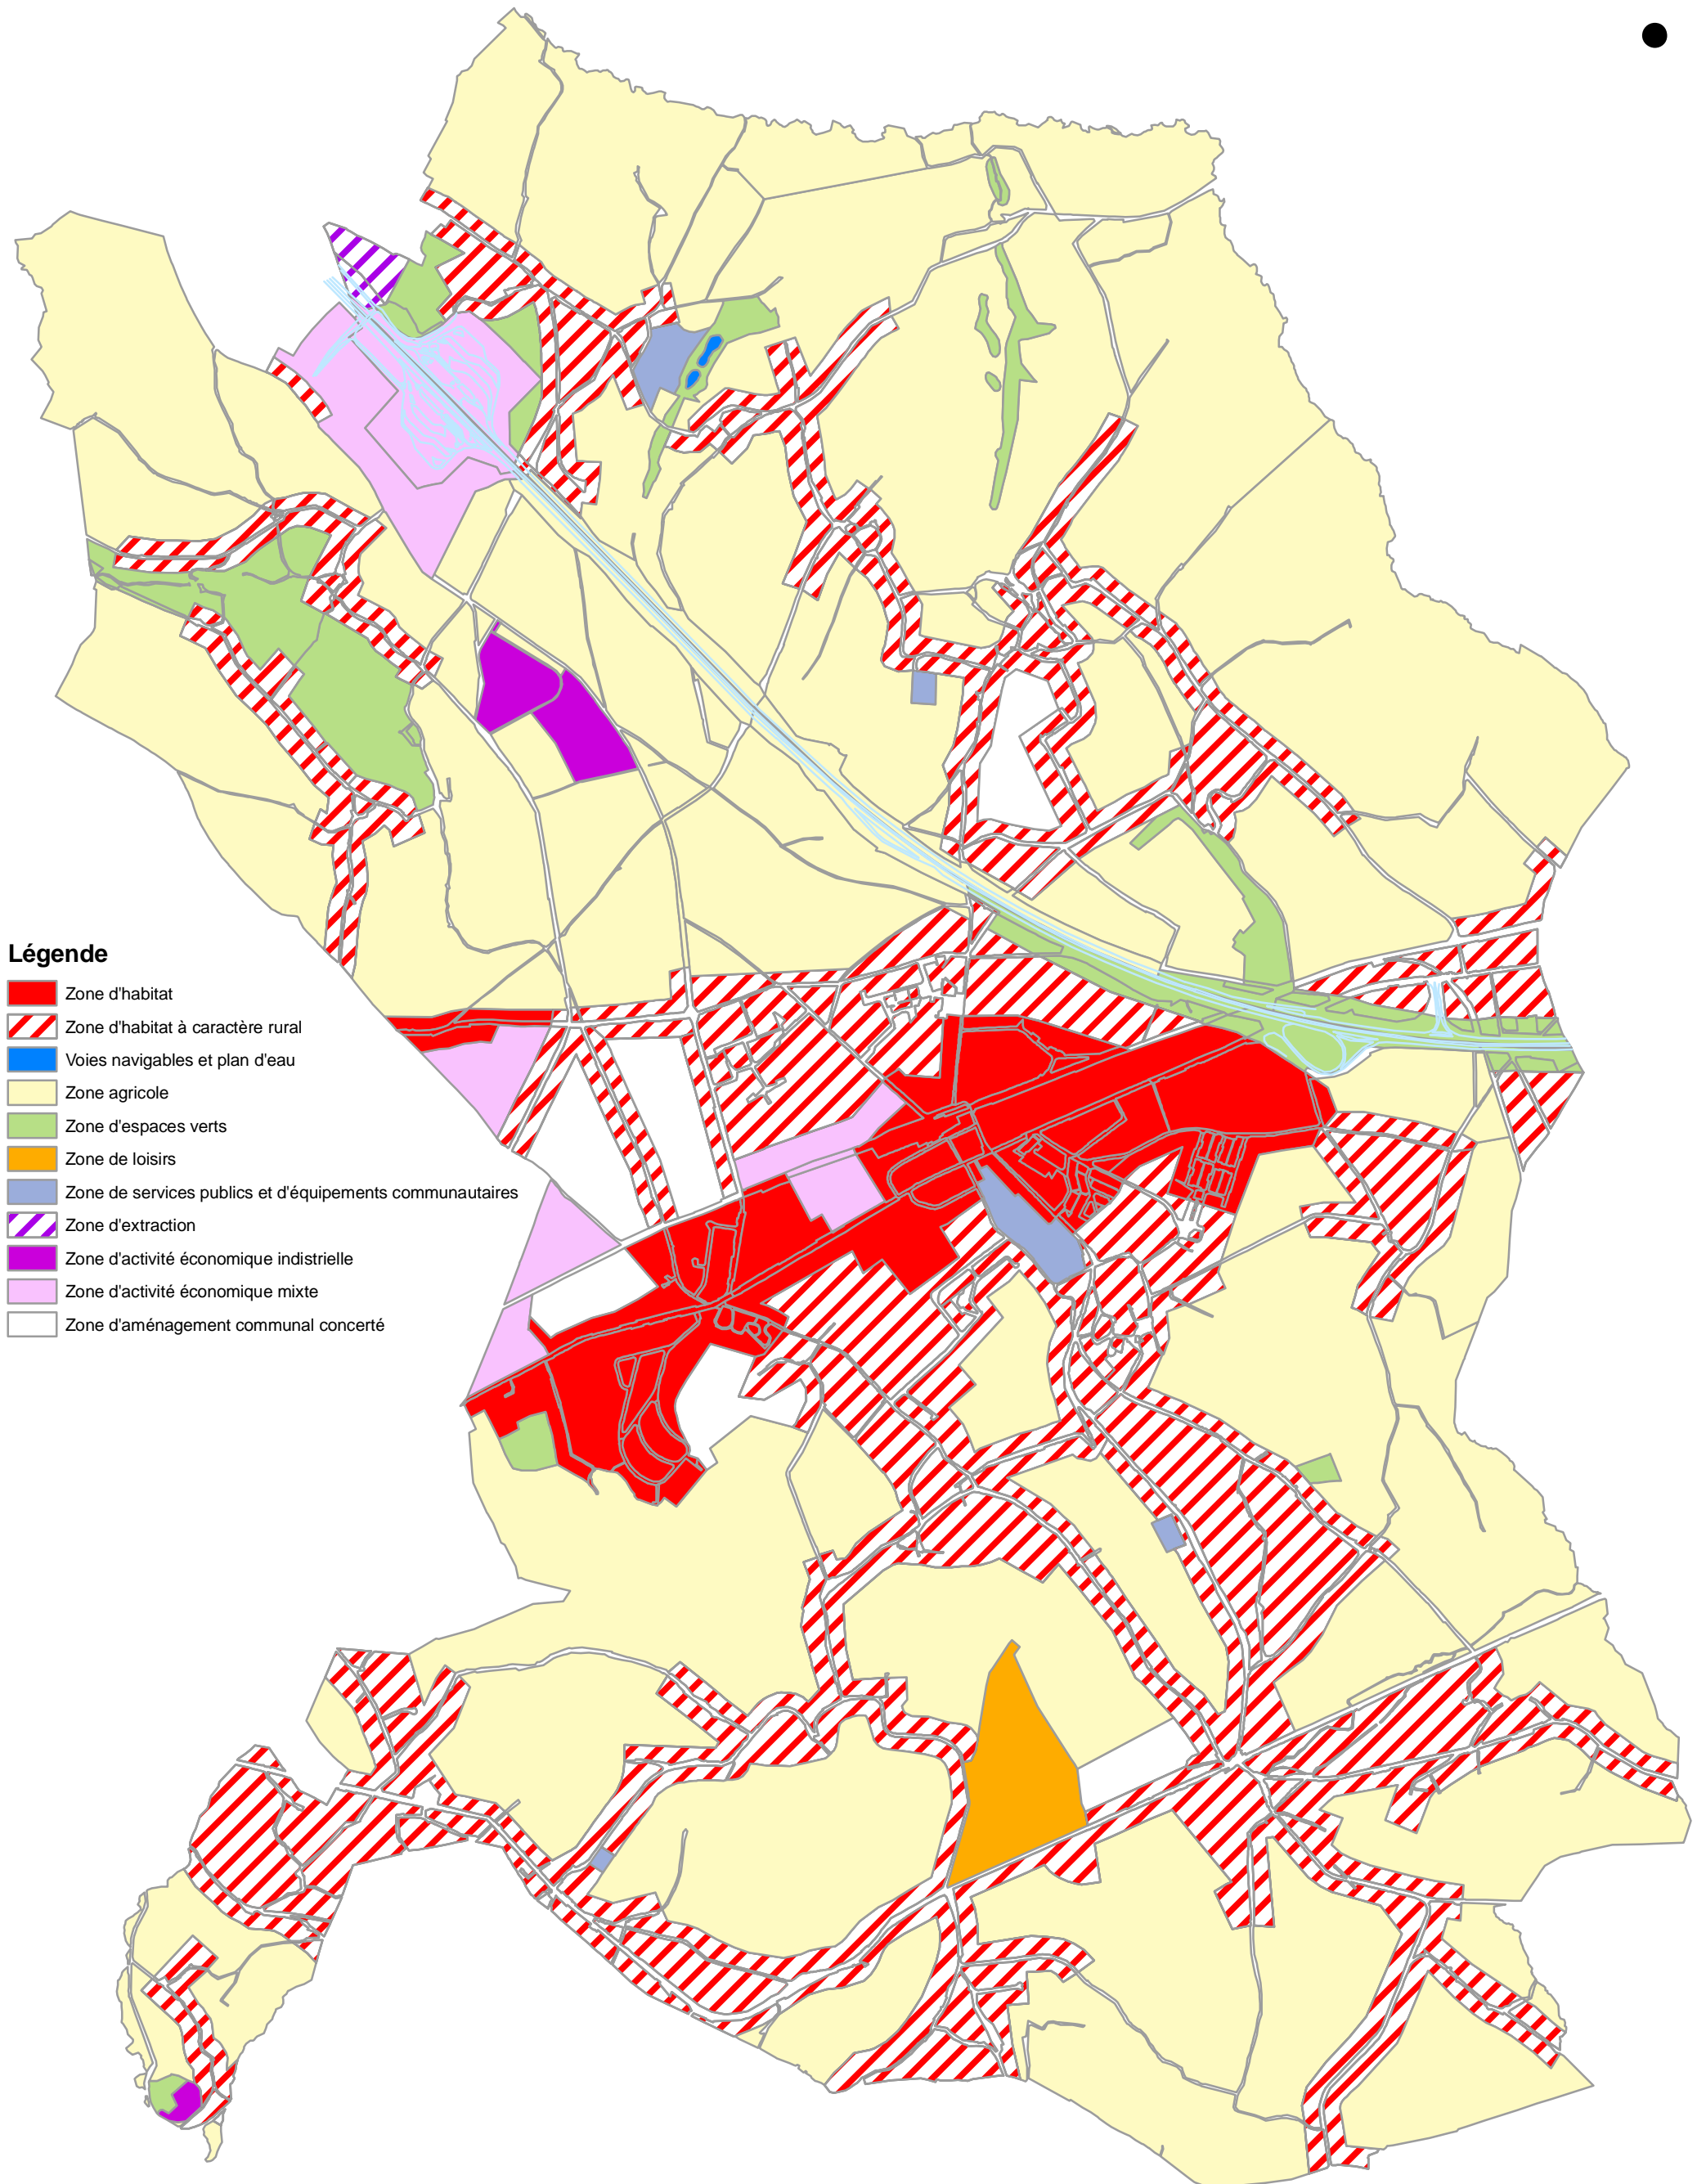

## Légende

- Zone d'habitat
- Zone d'habitat à caractère rural
- Voies navigables et plan d'eau
- Zone agricole
- Zone d'espaces verts
- Zone de loisirs
- Zone de services publics et d'équipements communautaires
- Zone d'extraction
- Zone d'activité économique industrielle
- Zone d'activité économique mixte
- Zone d'aménagement communal concerté